РАЗМЕРЫ НА ПЛАНЕ И В ПРОЕКТЕ УКАЗАНЫ БЕЗ УЧЕТА ВЫРАВНИВАНИЯ
И ОТДЕЛКИ ЧИСТОВЫМИ МАТЕРИАЛАМИ
ВЫСОТЫ УКАЗАНЫ ОТ УРОВНЯ ЧИСТОВОГО ПОЛА
ВСЕ УГЛЫ ВЫПОЛНИТЬ 90 ГРАДУСОВ

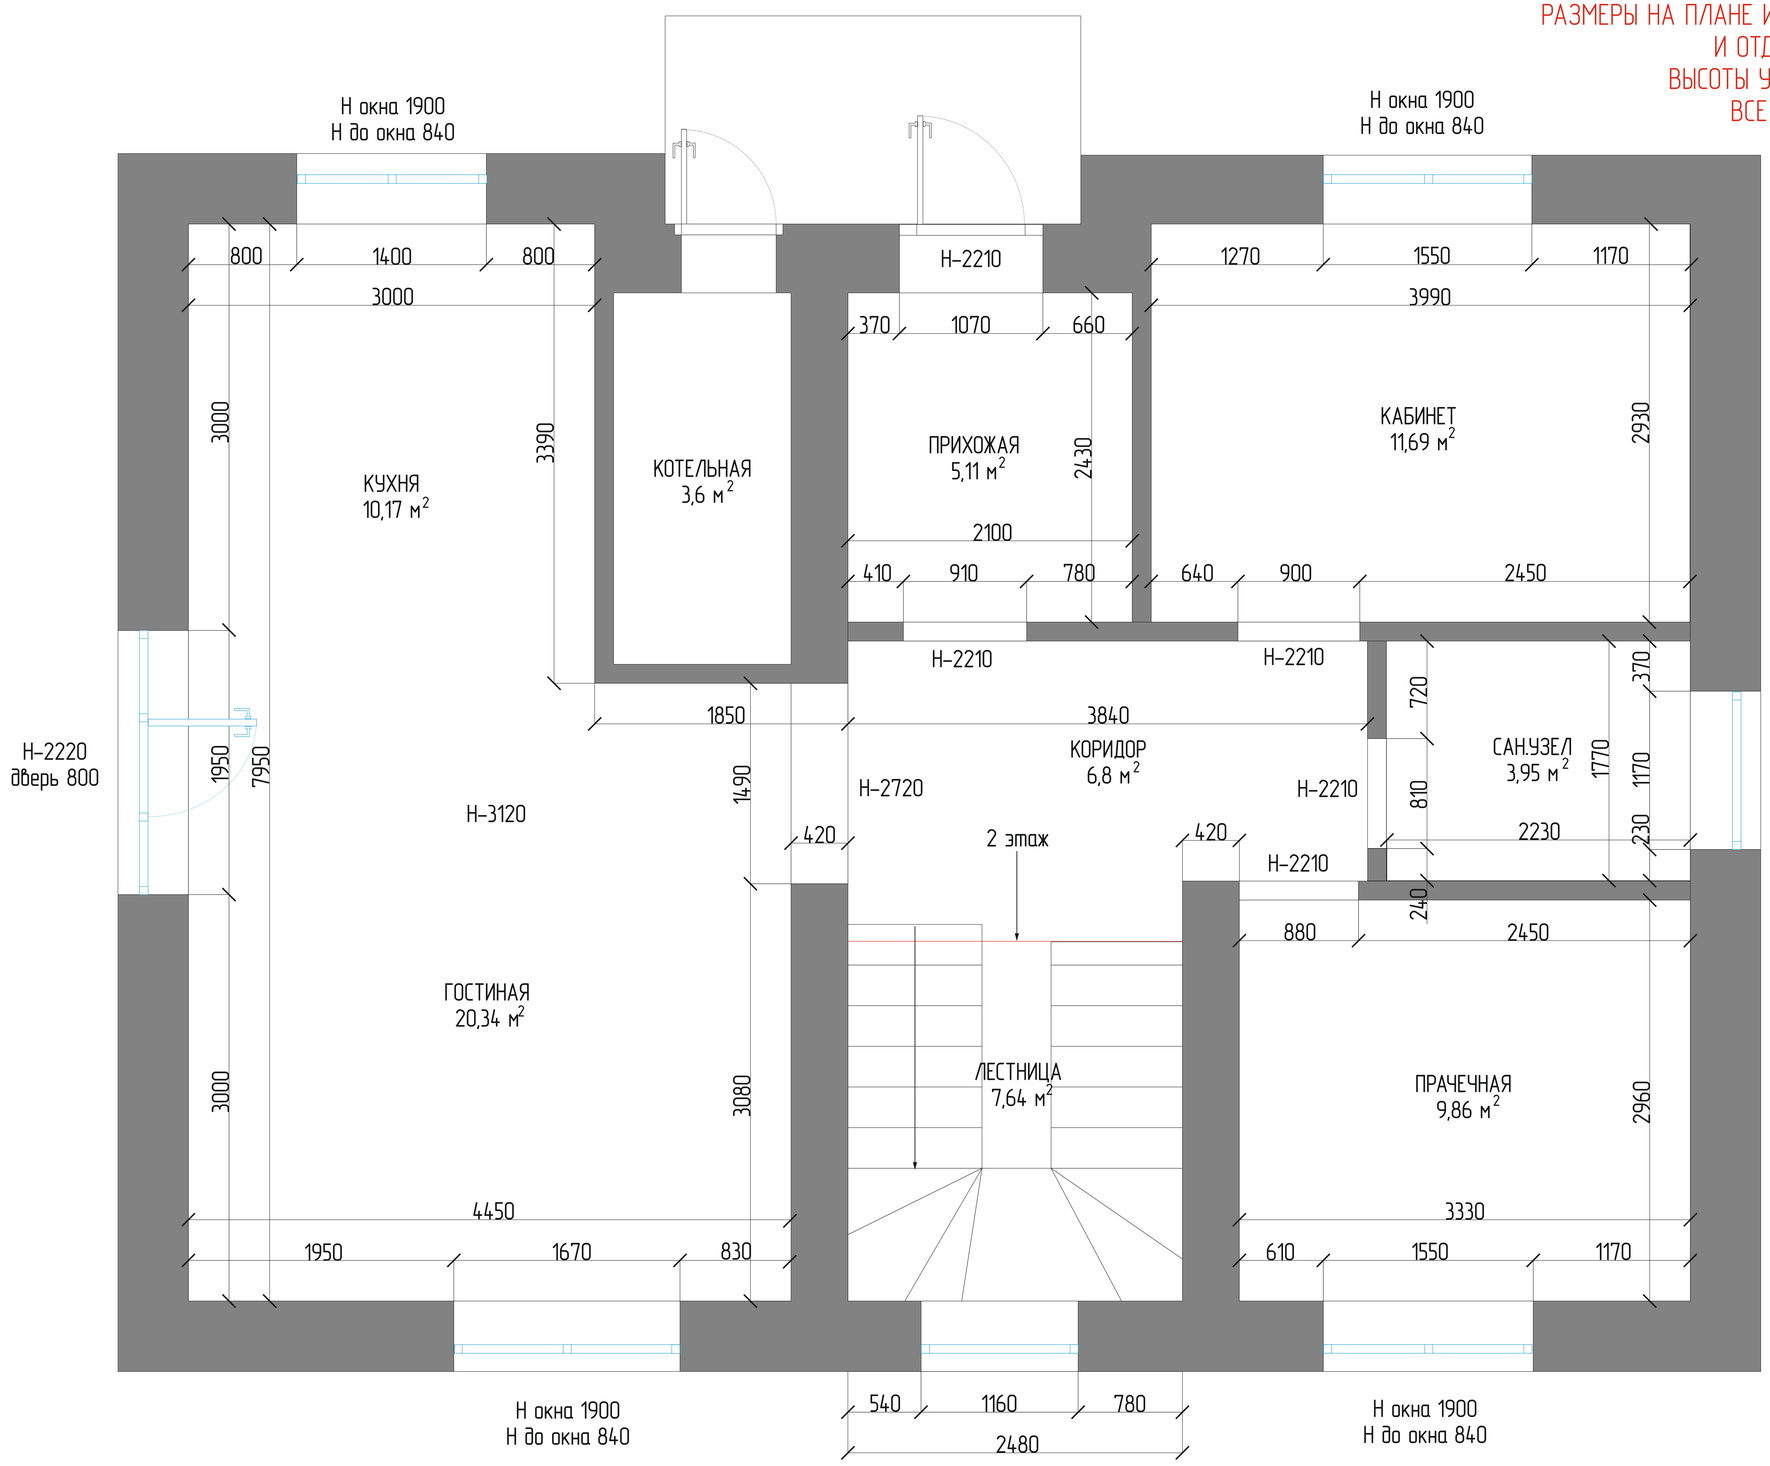

ЭКСПЛИКАЦИЯ ПОМЕЩЕНИЙ:

1	КУХНЯ	10,17
2	ГОСТИНАЯ	20,34
3	КОРИДОР	6,80
4	ЛЕСТНИЦА	7,64
5	КАБИНЕТ	11,69
6	САН.УЗЕЛ	3,95
7	ПРАЧЕЧНАЯ	9,86
8	ПРИХОЖАЯ	5,11
9	КОТЕЛЬНАЯ	3,6
		79,16

Дата		Дизайн-проект частного дома Рубиновая 1А	Стадия	Лист	Листов
			РП		
Руководитель	Скосырская А.А.				
Дизайнер		План обмеров 1 этаж	VERTICAL INTERIORS		
Архитектор					
Заказчик					

ЭКСПЛИКАЦИЯ ПОМЕЩЕНИЙ:

1	КУХНЯ	10,17
2	ГОСТИНАЯ	20,34
3	КОРИДОР	6,80
4	ЛЕСТНИЦА	7,64
5	КАБИНЕТ	11,69
6	САН.УЗЕЛ	3,95
7	ПРАЧЕЧНАЯ	9,86
8	ПРИХОЖАЯ	5,11
9	КОТЕЛЬНАЯ	3,6
		79,16

Дата		Дизайн-проект частного дома Рубиновая 1А	Стадия	Лист	Листов
			РП		
Руководитель	Скосырская А.А.				
Дизайнер		План расстановки мебели 1 этаж	VERTICAL INTERIORS		
Архитектор					
Заказчик					

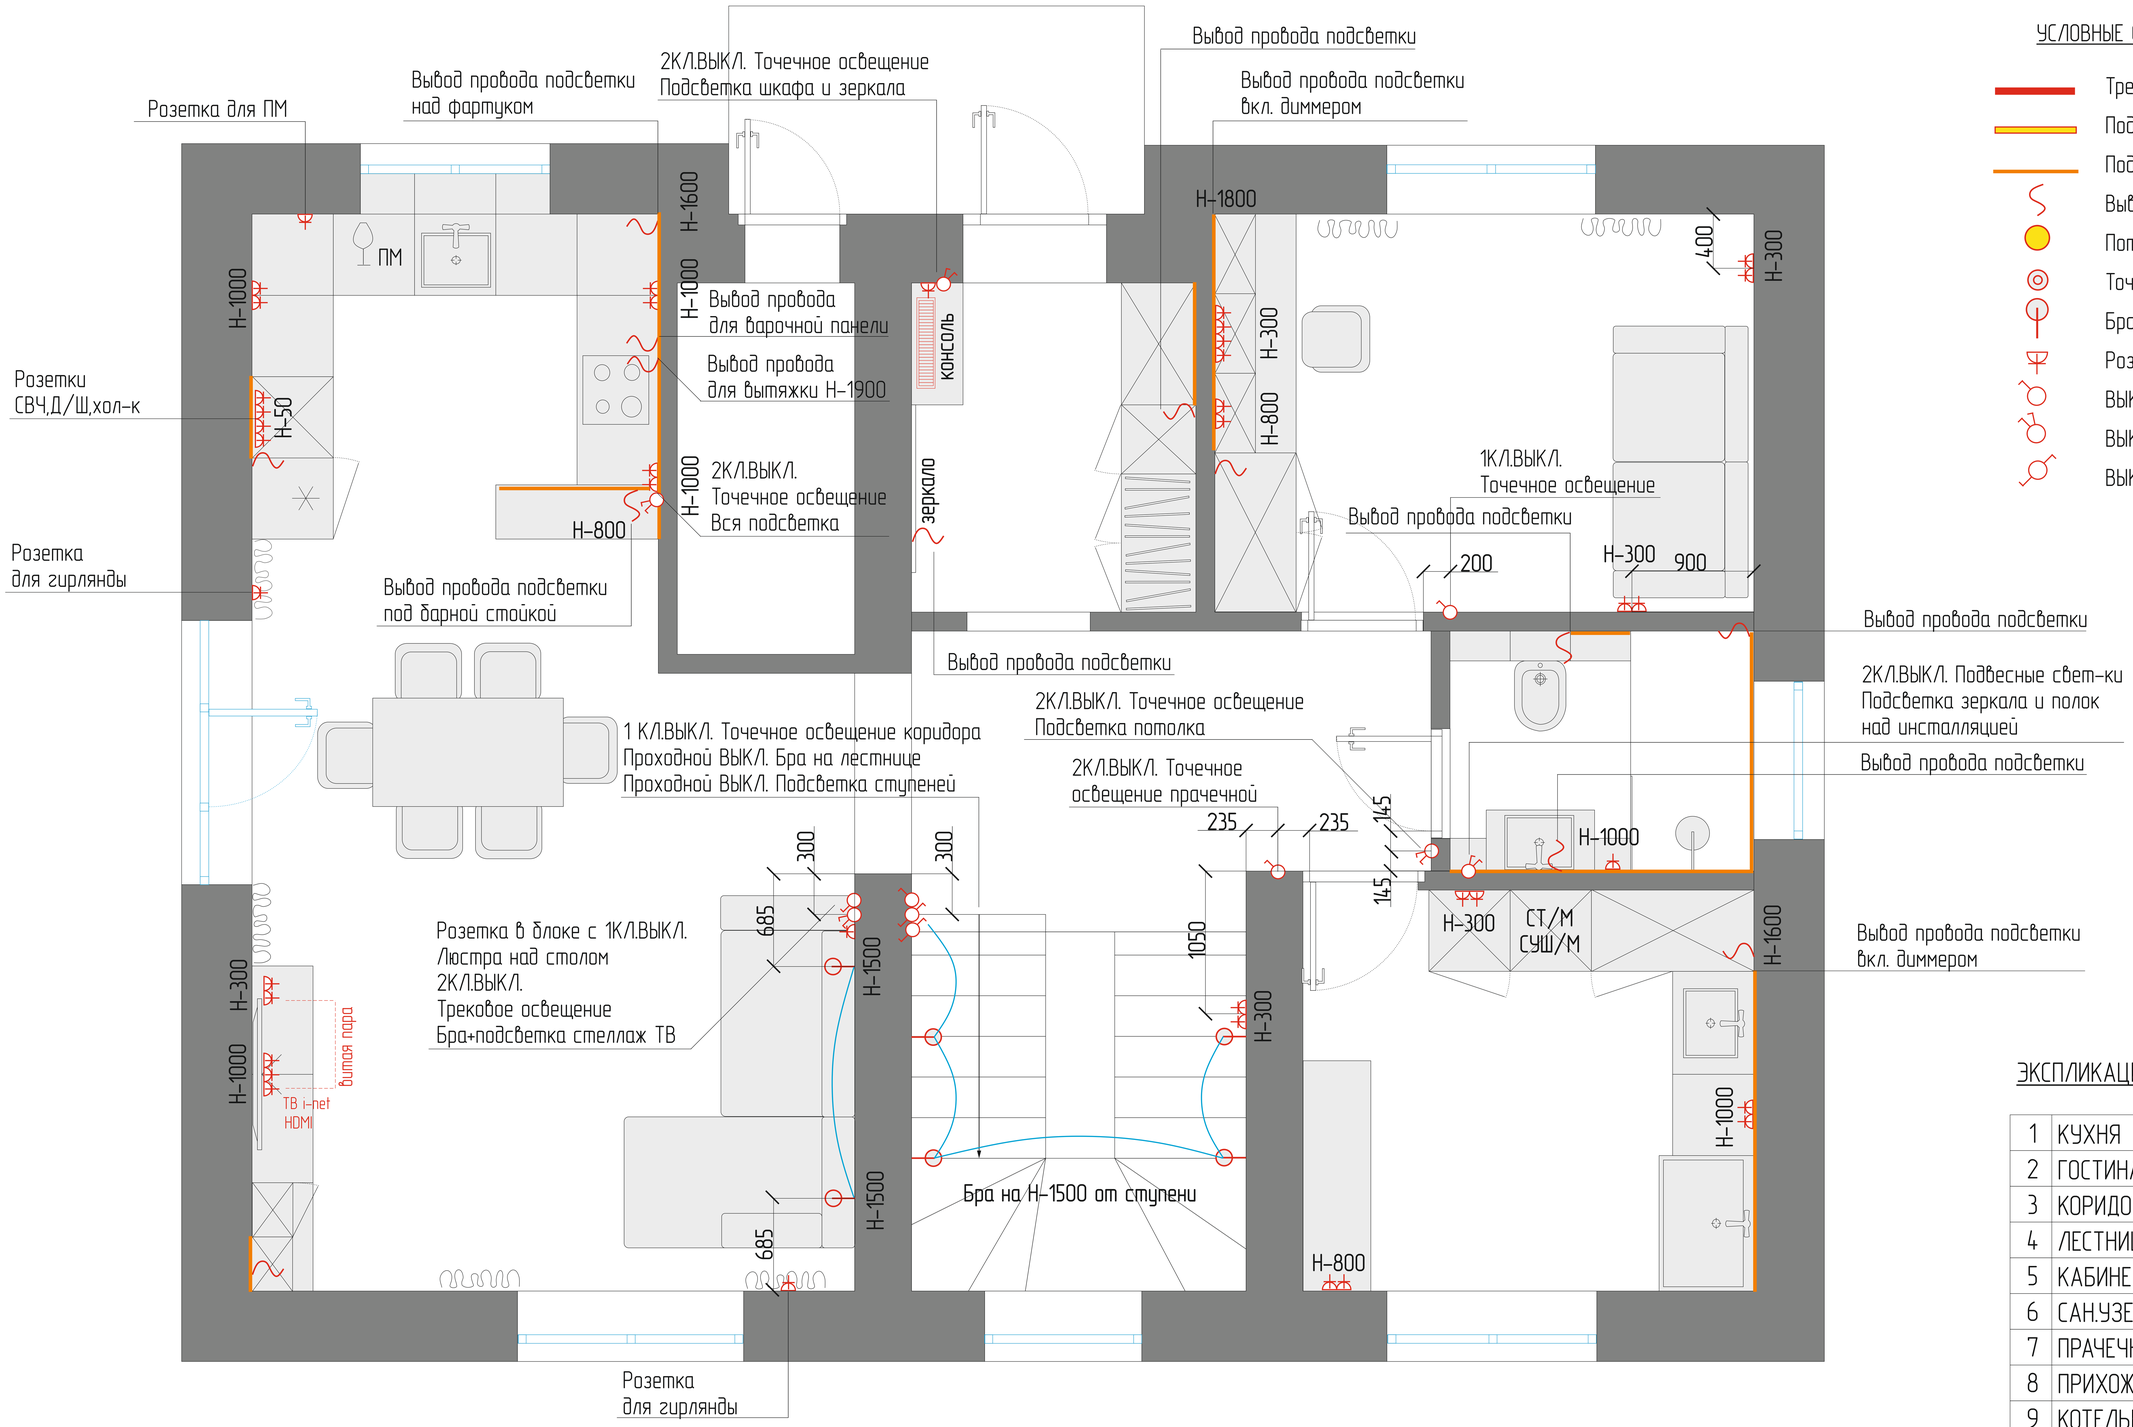

УСЛОВНЫЕ ОБОЗНАЧЕНИЯ:

- Трековый светильник
- Подвесной светильник
- Подсветка
- Вывод провода подсветки
- Потолочные споты
- Точечные светильники
- Бра
- Розетка
- ВЫКЛ. 1-КЛ
- ВЫКЛ. 2-КЛ
- ВЫКЛ. проходной

ЭКСПЛИКАЦИЯ ПОМЕЩЕНИЙ:

1	КУХНЯ	10,17
2	ГОСТИНАЯ	20,34
3	КОРИДОР	6,80
4	ЛЕСТНИЦА	7,64
5	КАБИНЕТ	11,69
6	САН.УЗЕЛ	3,95
7	ПРАЧЕЧНАЯ	9,86
8	ПРИХОЖАЯ	5,11
9	КОТЕЛЬНАЯ	3,6
		79,16

Дата		Дизайн-проект частного дома Рубиновая 1А	Стадия	Лист	Листов
			РП		
Руководитель	Скосырская А.А.				
Дизайнер		План электрики 1 этаж	VERTICAL INTERIORS		
Архитектор					
Заказчик					

УСЛОВНЫЕ ОБОЗНАЧЕНИЯ:

- Трековый светильник
- Подвесной светильник
- Подсветка
- Вывод провода подсветки
- Точечные светильники
- Бра
- Подвесные светильники
- Розетка
- ВЫК/Л. 1-К/Л
- ВЫК/Л. 2-К/Л
- ВЫК/Л. проходной

ЭКСПЛИКАЦИЯ ПОМЕЩЕНИЙ:

1	КУХНЯ	10,17
2	ГОСТИНАЯ	20,34
3	КОРИДОР	6,80
4	ЛЕСТНИЦА	7,64
5	КАБИНЕТ	11,69
6	САН.УЗЕЛ	3,95
7	ПРАЧЕЧНАЯ	9,86
8	ПРИХОЖАЯ	5,11
9	КОТЕЛЬНАЯ	3,6
		79,16

Дата		Дизайн-проект частного дома Рубиновая 1А	Стадия	Лист	Листов
			РП		
Руководитель	Скосырская А.А.				
Дизайнер		План освещения 1 этаж	VERTICAL INTERIORS		
Архитектор					
Заказчик					

РАЗМЕРЫ НА ПЛАНЕ И В ПРОЕКТЕ УКАЗАНЫ БЕЗ УЧЕТА ВЫРАВНИВАНИЯ
И ОТДЕЛКИ ЧИСТОВЫМИ МАТЕРИАЛАМИ
ВЫСОТЫ УКАЗАНЫ ОТ УРОВНЯ ЧИСТОВОГО ПОЛА
ВСЕ УГЛЫ ВЫПОЛНИТЬ 90 ГРАДУСОВ

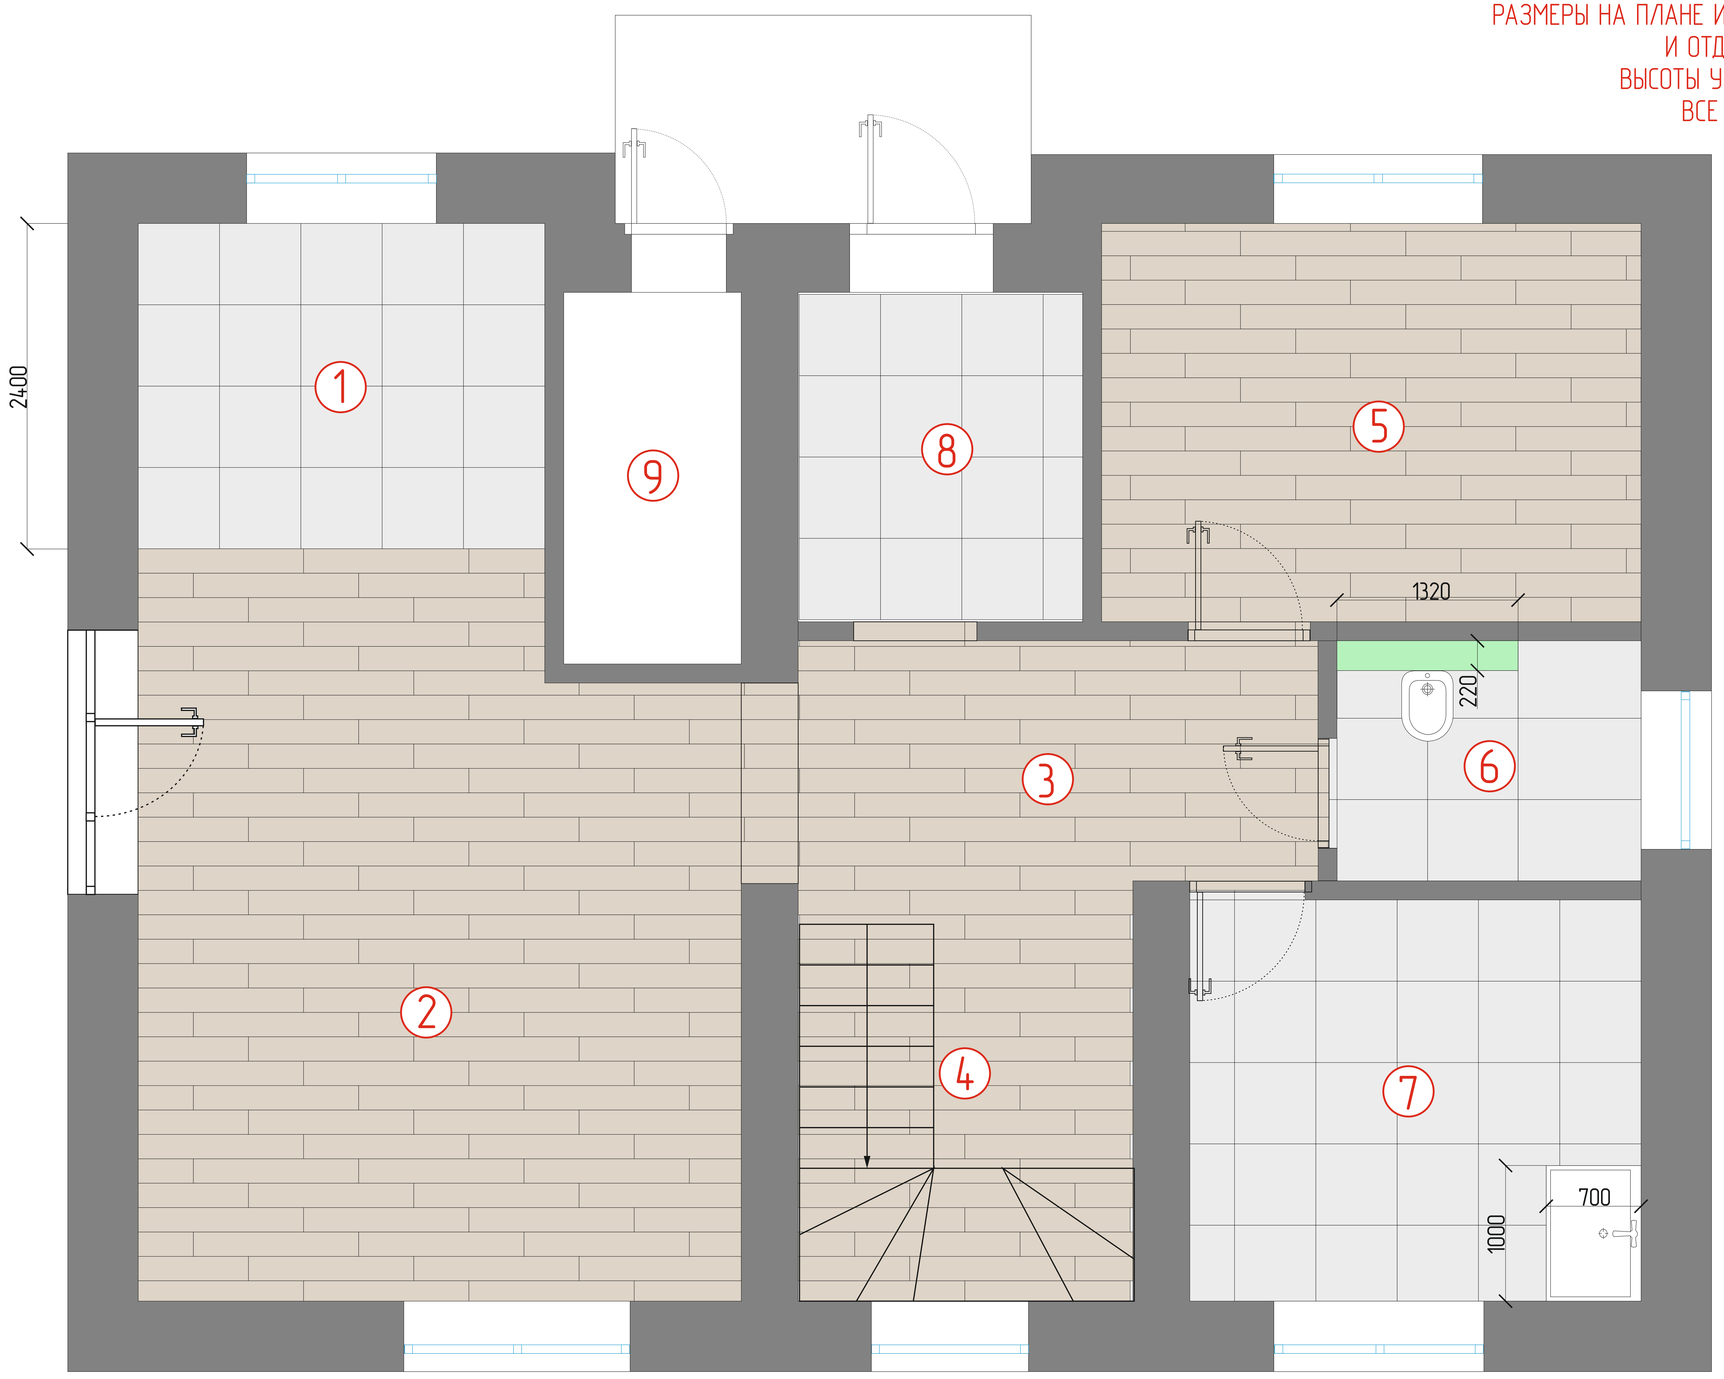

Инсталляция для унитаза
зашить в короб h-1200 мм

ЭКСПЛИКАЦИЯ ПОМЕЩЕНИЙ:

1	КУХНЯ	10,17
2	ГОСТИНАЯ	20,34
3	КОРИДОР	6,80
4	ЛЕСТНИЦА	7,64
5	КАБИНЕТ	11,69
6	САН.УЗЕЛ	3,95
7	ПРАЧЕЧНАЯ	9,86
8	ПРИХОЖАЯ	5,11
9	КОТЕЛЬНАЯ	3,6
		79,16

Дата		Дизайн-проект частного дома Рубиновая 1А	Стадия	Лист	Листов
			РП		
Руководитель	Скосырская А.А.				
Дизайнер		План напольных покрытий 1 этаж	VERTICAL INTERIORS		
Архитектор					
Заказчик					

РАЗМЕРЫ НА ПЛАНЕ И В ПРОЕКТЕ УКАЗАНЫ БЕЗ УЧЕТА ВЫРАВНИВАНИЯ
И ОТДЕЛКИ ЧИСТОВЫМИ МАТЕРИАЛАМИ
ВЫСОТЫ УКАЗАНЫ ОТ УРОВНЯ ЧИСТОВОГО ПОЛА
ВСЕ УГЛЫ ВЫПОЛНИТЬ 90 ГРАДУСОВ

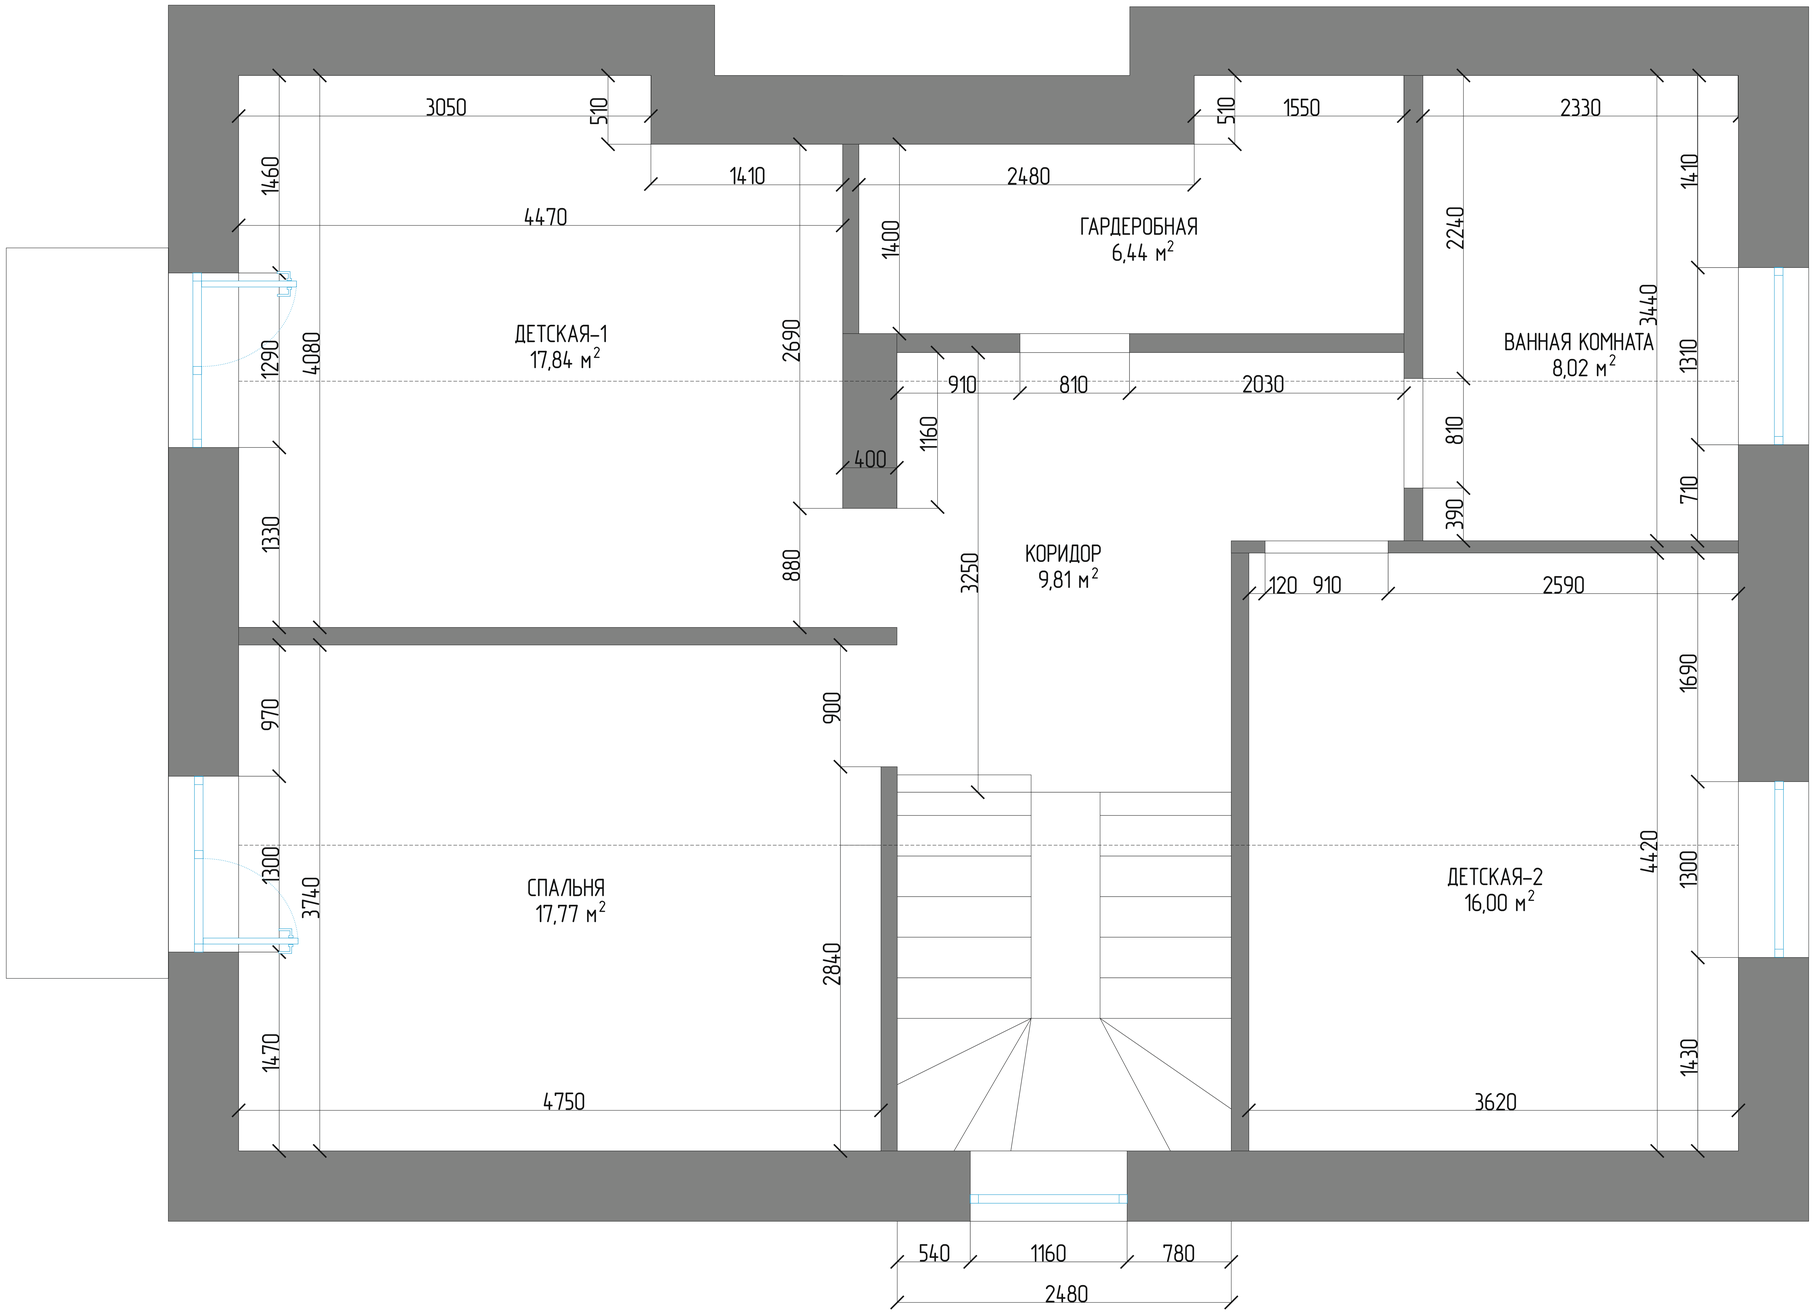

ЭКСПЛИКАЦИЯ ПОМЕЩЕНИЙ:

1	СПАЛЬНЯ	17,77
2	ДЕТСКАЯ-1	17,84
3	ДЕТСКАЯ-2	16,00
4	ВАННАЯ КОМНАТА	8,02
5	ГАРДЕРОБНАЯ	6,44
6	КОРИДОР	9,81
7	ЛЕСТНИЦА	8,73
		84,61

Дата		Дизайн-проект частного дома Рубиновая 1А	Стадия	Лист	Листов
			РП		
Руководитель	Скосырская А.А.				
Дизайнер		План обмеров 2 этаж	VERTICAL INTERIORS		
Архитектор					
Заказчик					

РАЗМЕРЫ НА ПЛАНЕ И В ПРОЕКТЕ УКАЗАНЫ БЕЗ УЧЕТА ВЫРАВНИВАНИЯ
И ОТДЕЛКИ ЧИСТОВЫМИ МАТЕРИАЛАМИ
ВЫСОТЫ УКАЗАНЫ ОТ УРОВНЯ ЧИСТОВОГО ПОЛА
ВСЕ УГЛЫ ВЫПОЛНИТЬ 90 ГРАДУСОВ

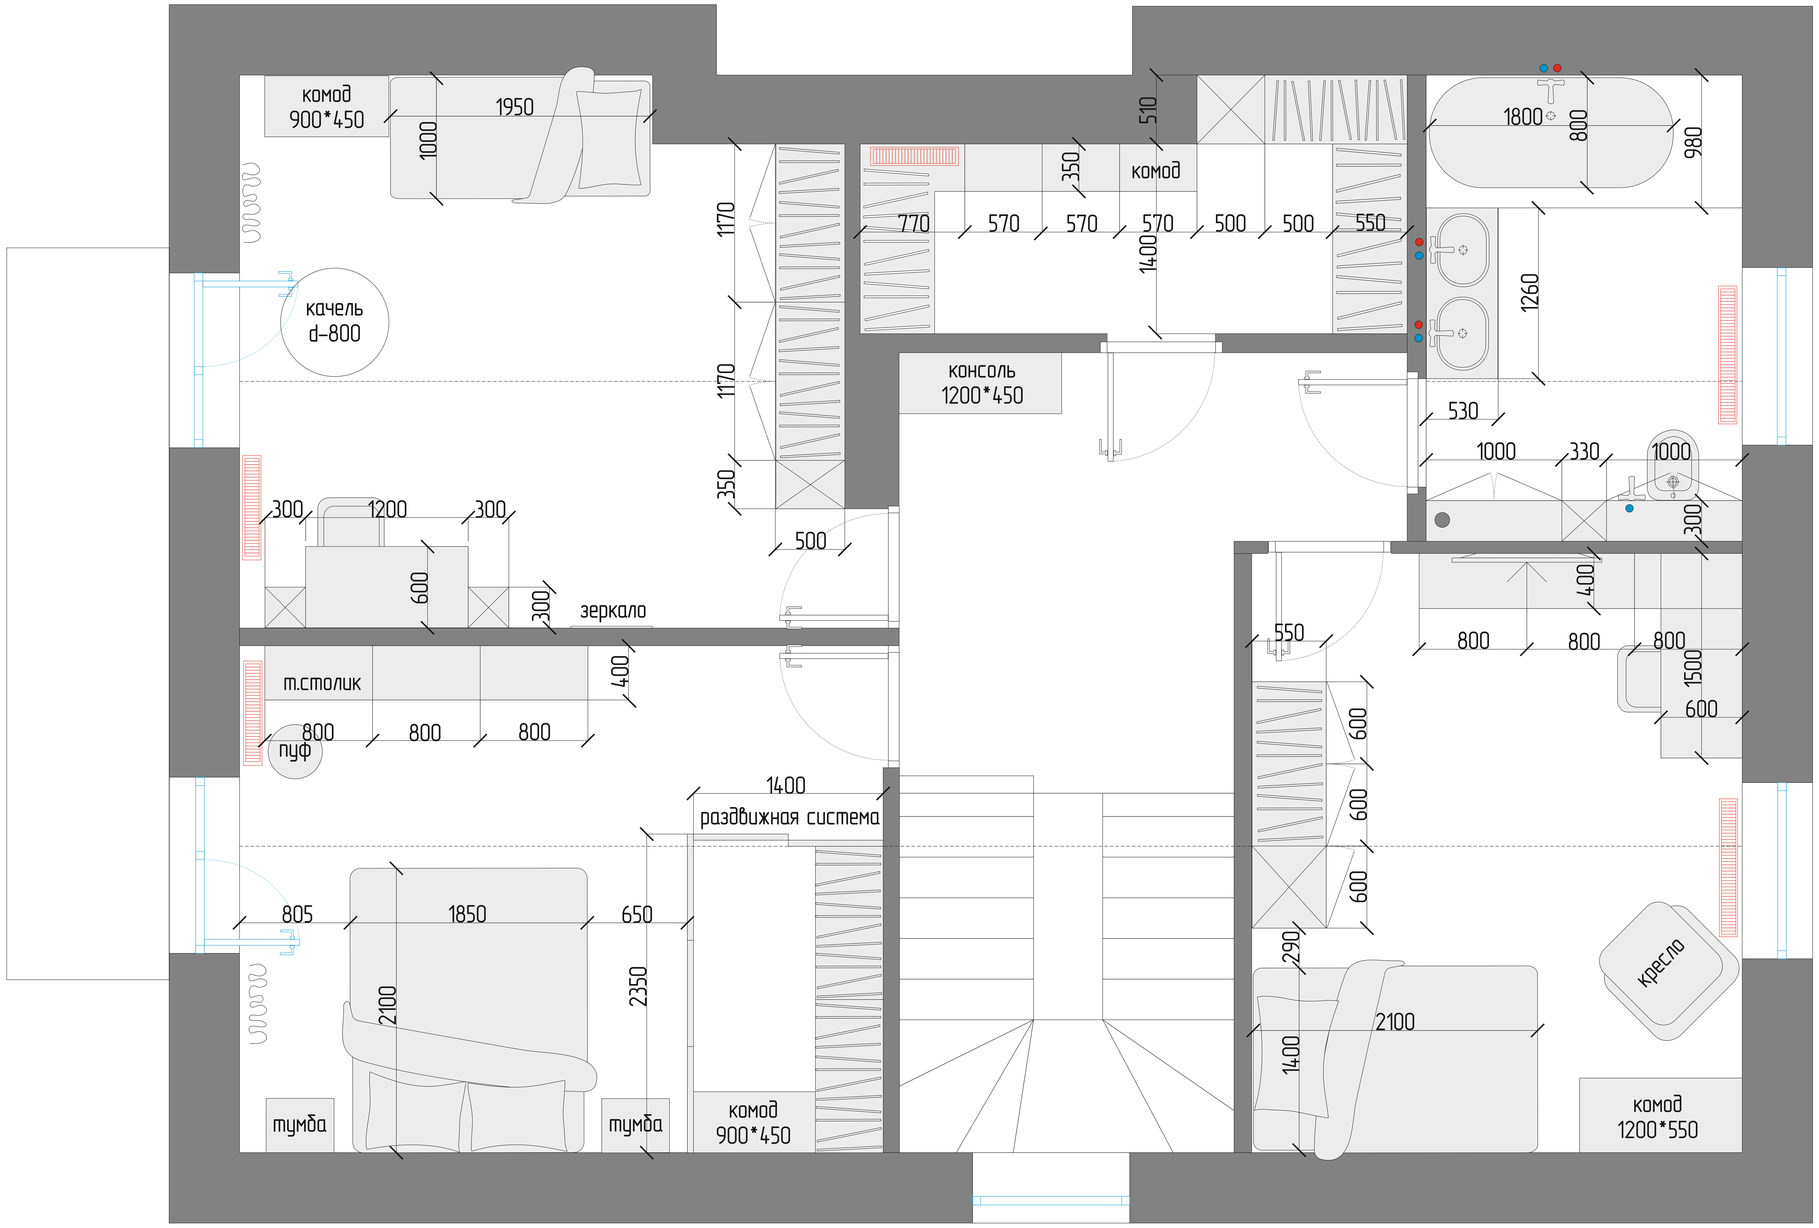

ЭКСПЛИКАЦИЯ ПОМЕЩЕНИЙ:

1	СПАЛЬНЯ	17,77
2	ДЕТСКАЯ-1	17,84
3	ДЕТСКАЯ-2	16,00
4	ВАННАЯ КОМНАТА	8,02
5	ГАРДЕРОБНАЯ	6,44
6	КОРИДОР	9,81
7	ЛЕСТНИЦА	8,73
		84,61

Дата		Дизайн-проект частного дома Рубиновая 1А	Стадия	Лист	Листов
			РП		
Руководитель	Скосырская А.А.				
Дизайнер		План расстановки мебели 2 этаж	VERTICAL INTERIORS		
Архитектор					
Заказчик					

РАЗМЕРЫ НА ПЛАНЕ И В ПРОЕКТЕ УКАЗАНЫ БЕЗ УЧЕТА ВЫРАВНИВАНИЯ
И ОТДЕЛКИ ЧИСТОВЫМИ МАТЕРИАЛАМИ
ВЫСОТЫ УКАЗАНЫ ОТ УРОВНЯ ЧИСТОВОГО ПОЛА
ВСЕ УГЛЫ ВЫПОЛНИТЬ 90 ГРАДУСОВ

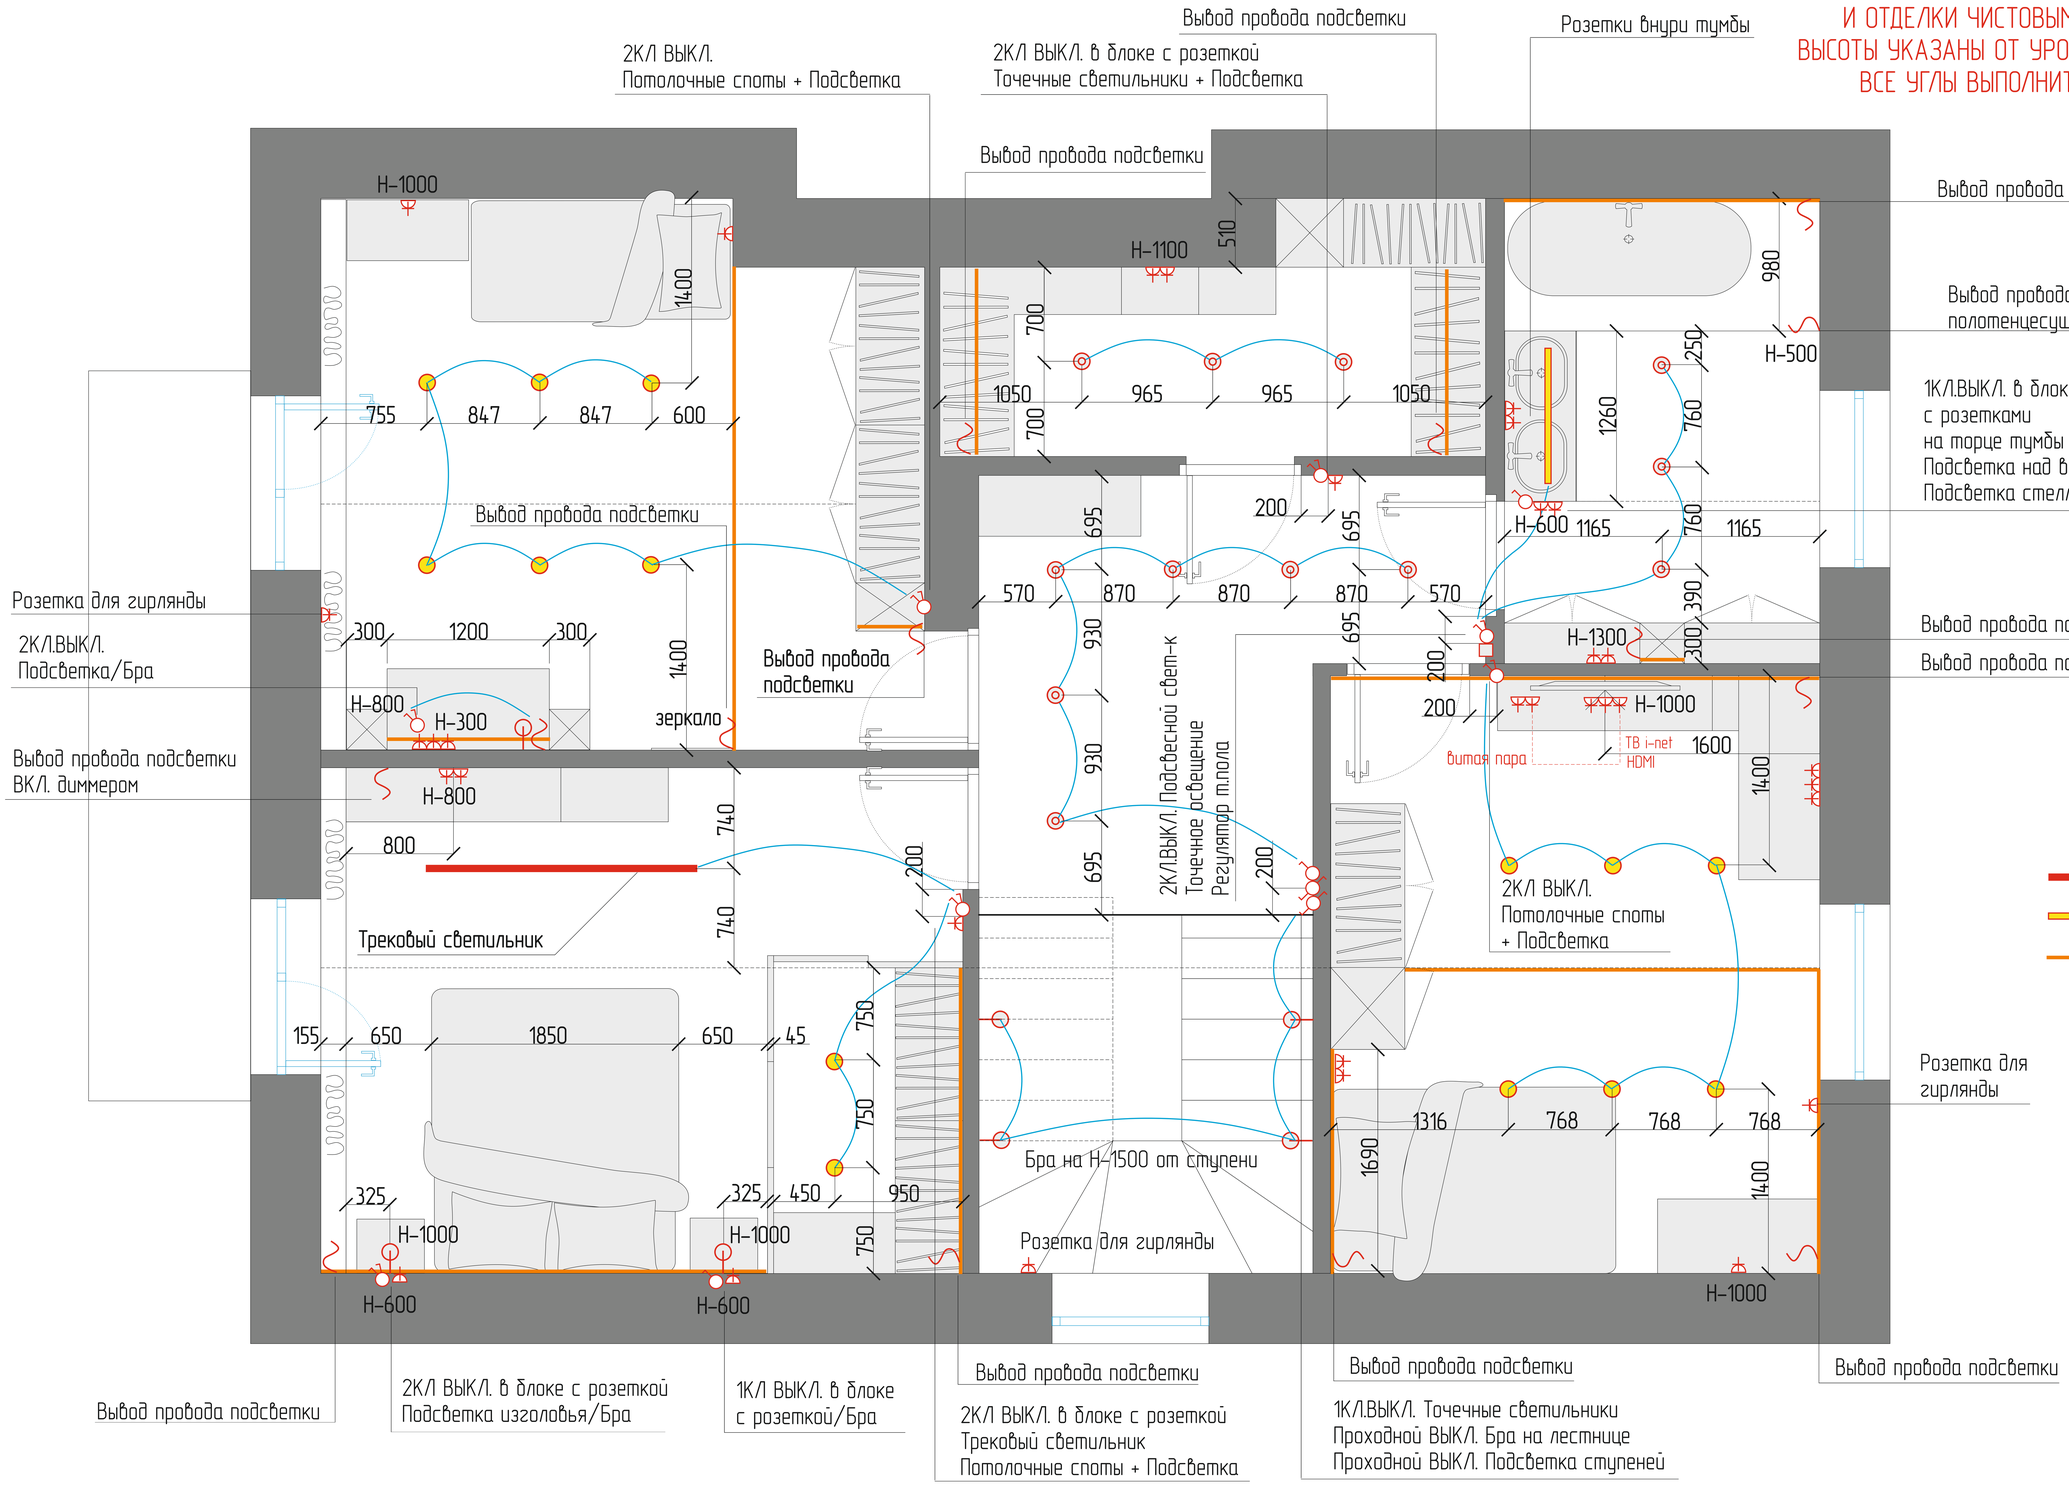

ЭКСПЛИКАЦИЯ ПОМЕЩЕНИЙ:

1	СПАЛЬНЯ	17,77
2	ДЕТСКАЯ-1	17,84
3	ДЕТСКАЯ-2	16,00
4	ВАННАЯ КОМНАТА	8,02
5	ГАРДЕРОБНАЯ	6,44
6	КОРИДОР	9,81
7	ЛЕСТНИЦА	8,73
		84,61

УСЛОВНЫЕ ОБОЗНАЧЕНИЯ:

- Трековый светильник
- Подвесной светильник
- Подсветка
- Вывод провода подсветки
- Потолочные споты
- Точечные светильники
- Бра
- Розетка
- ВЫКЛ. 1-КЛ
- ВЫКЛ. 2-КЛ
- ВЫКЛ. проходной

Дата		Дизайн-проект частного дома Рубиновая 1А	Стадия	Лист	Листов
			РП		
Руководитель	Скосырская А.А.				
Дизайнер		План электрики 2 этаж	VERTICAL INTERIORS		
Архитектор					
Заказчик					

РАЗМЕРЫ НА ПЛАНЕ И В ПРОЕКТЕ УКАЗАНЫ БЕЗ УЧЕТА ВЫРАВНИВАНИЯ
И ОТДЕЛКИ ЧИСТОВЫМИ МАТЕРИАЛАМИ
ВЫСОТЫ УКАЗАНЫ ОТ УРОВНЯ ЧИСТОВОГО ПОЛА
ВСЕ УГЛЫ ВЫПОЛНИТЬ 90 ГРАДУСОВ

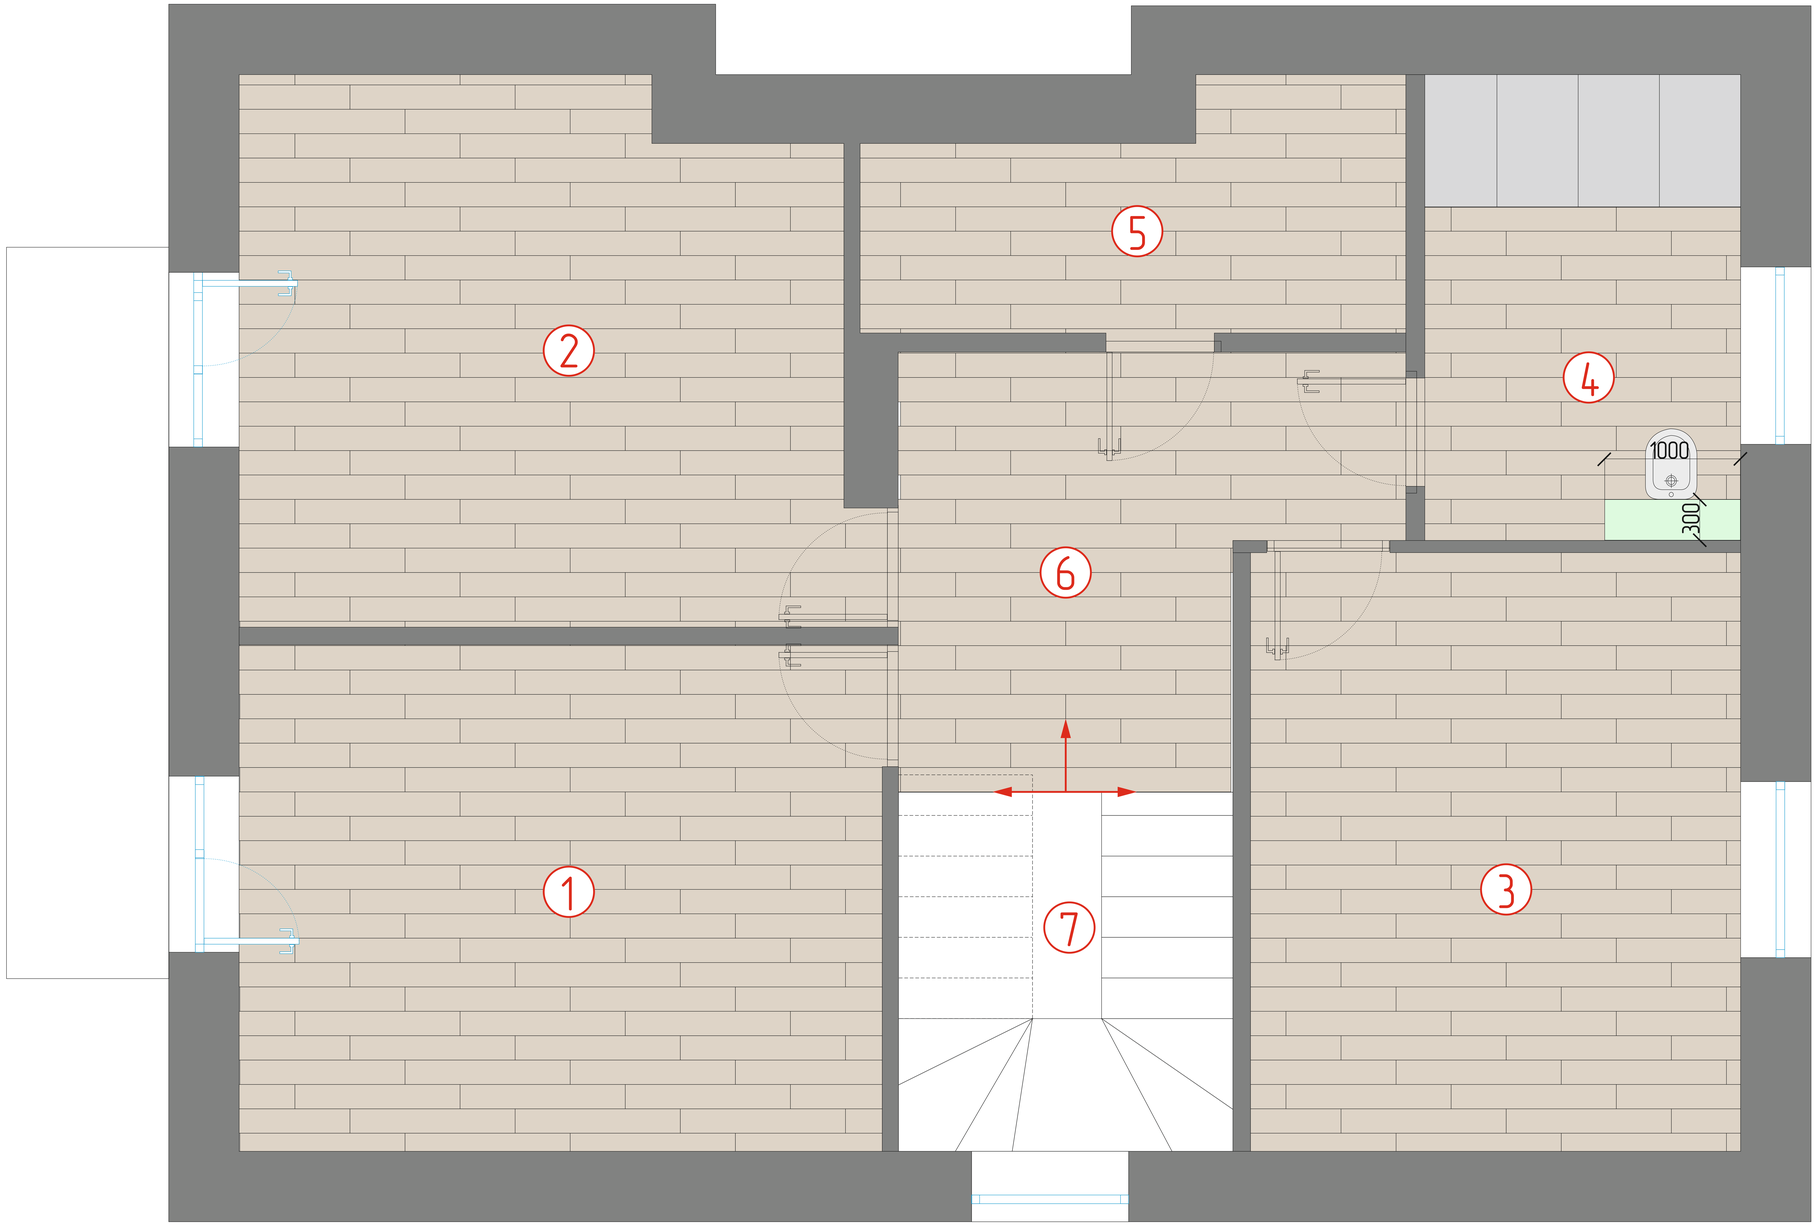

Подиум для плитки h-150
облицовка плиткой

Инсталляция для унитаза
зашить в короб h-1200 мм

ЭКСПЛИКАЦИЯ ПОМЕЩЕНИЙ:

1	СПАЛЬНЯ	17,77
2	ДЕТСКАЯ-1	17,84
3	ДЕТСКАЯ-2	16,00
4	ВАННАЯ КОМНАТА	8,02
5	ГАРДЕРОБНАЯ	6,44
6	КОРИДОР	9,81
7	ЛЕСТНИЦА	8,73
		84,61

Дата		Дизайн-проект частного дома Рубиновая 1А	Стадия	Лист	Листов
			РП		
Руководитель	Скосырская А.А.				
Дизайнер		План напольных покрытий	VERTICAL INTERIORS		
Архитектор					
Заказчик					