
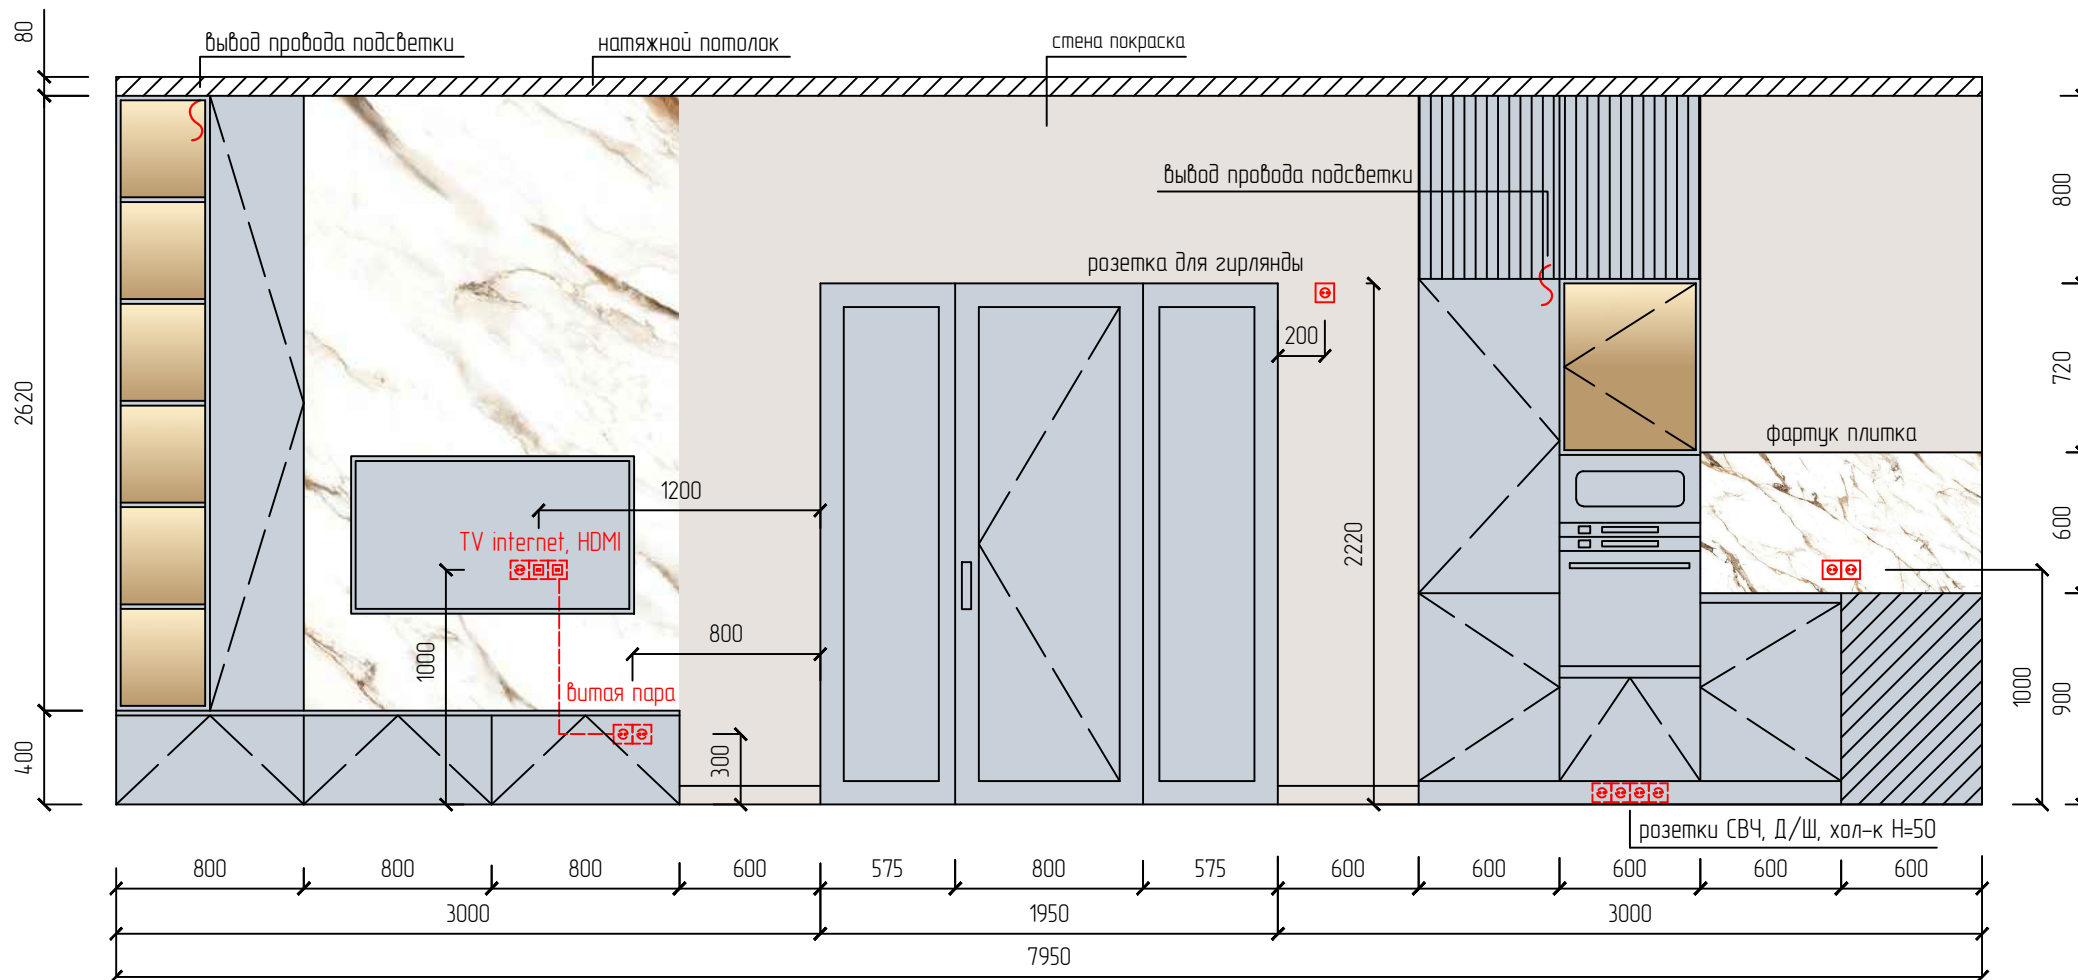


Примечания:

1. Размеры мебели на данном чертеже носят эскизный характер и предоставляются для расчета стоимости изготовления.
2. При заказе всех погонажных изделий взять запас на подрезку и стыковку.
3. Образцы материалов необходимо согласовать на месте.
4. Все отметки от уровня чистового пола.


Дата		Дизайн-проект частного дома Рубиновая 1А	Стадия	Лист	Листов
Руковод.	Скосырская А.А.		РП		
Дизайнер		Развертки стен. Гостиная 1/3			
Архитектор					
Заказчик					



Примечания:

1. Размеры мебели на данном чертеже носят эскизный характер и предоставляются для расчета стоимости изготовления.
2. При заказе всех погонажных изделий взять запас на подрезку и стыковку.
3. Образцы материалов необходимо согласовать на месте.
4. Все отметки от уровня чистового пола.



Дата		Дизайн-проект частного дома Рубиновая 1А	Стация	Лист	Листов
Руковод.	Скоырская А.А.		РП		
Дизайнер		Развертки стен. Гостиная 2/3			
Архитектор					
Заказчик					

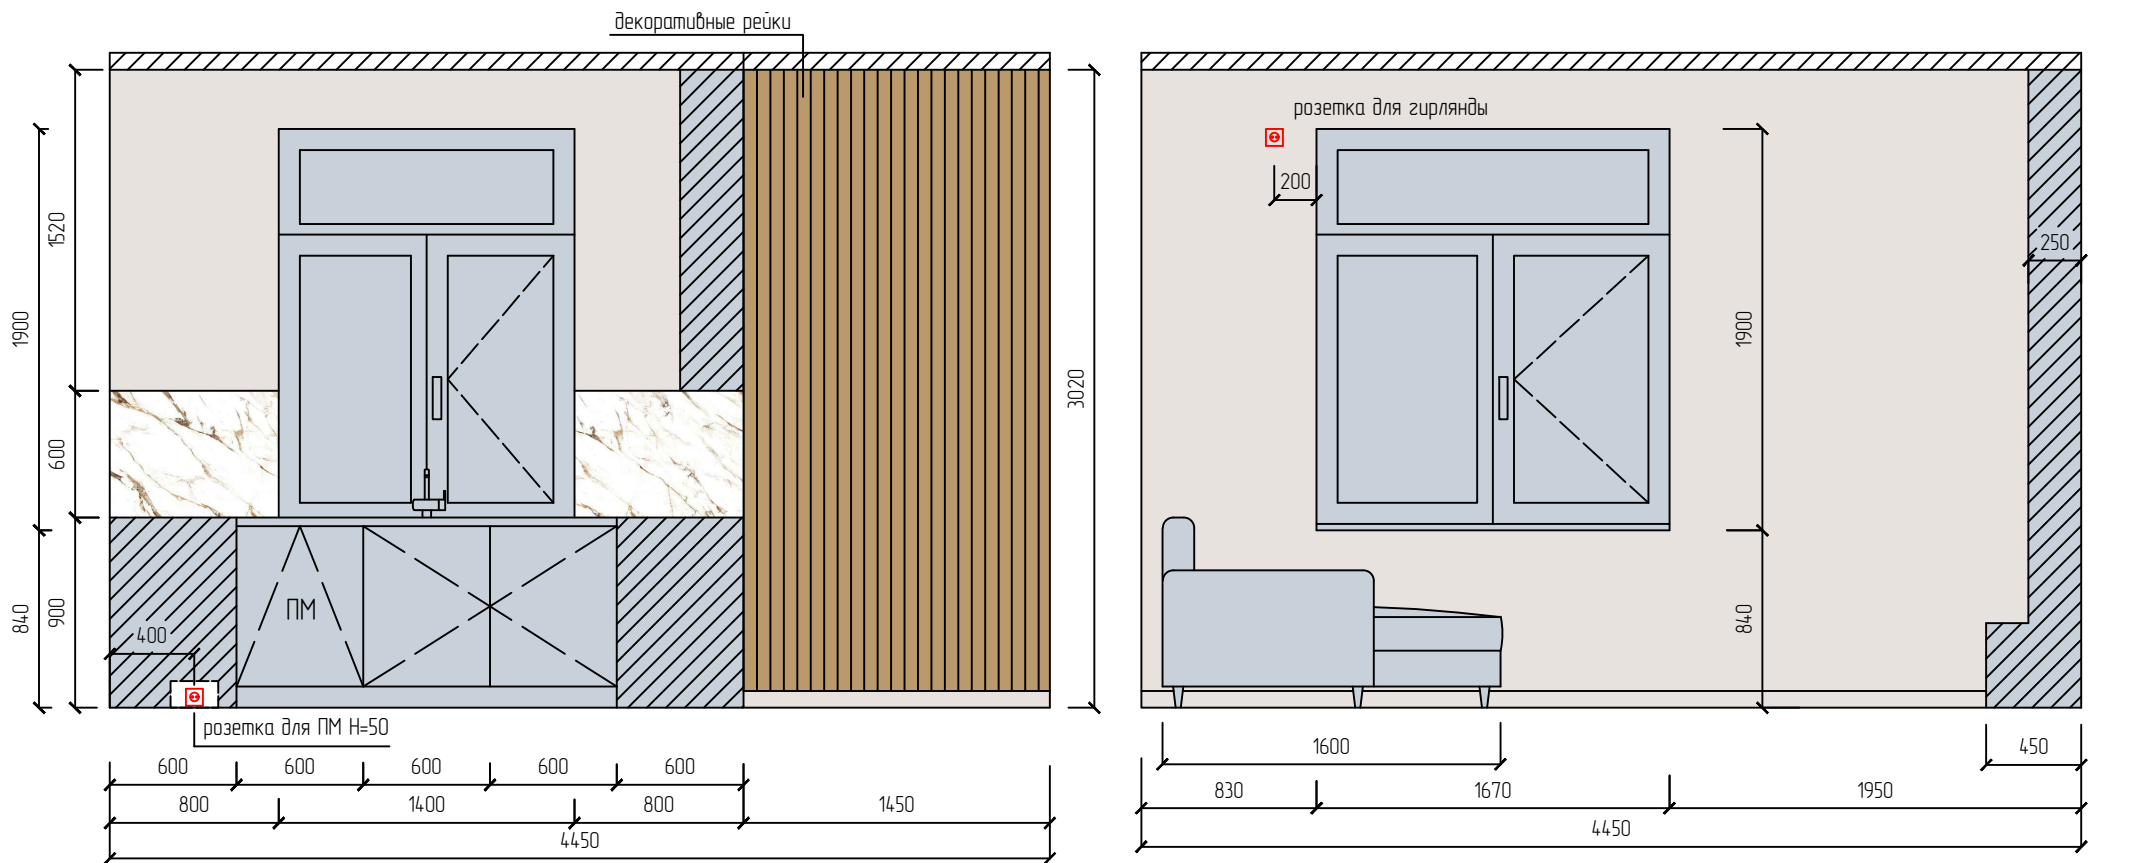

Примечания:

1. Размеры мебели на данном чертеже носят эскизный характер и предоставляются для расчета стоимости изготовления.
2. При заказе всех погонажных изделий взять запас на подрезку и стыковку.
3. Образцы материалов необходимо согласовать на месте.
4. Все отметки от уровня чистового пола.



Дата		Дизайн-проект частного дома Рубиновая 1А	Стадия	Лист	Листов
Руковод.	Скосырская А.А.		РП		
Дизайнер		Развертки стен. Гостиная 3/3			
Архитектор					
Заказчик					

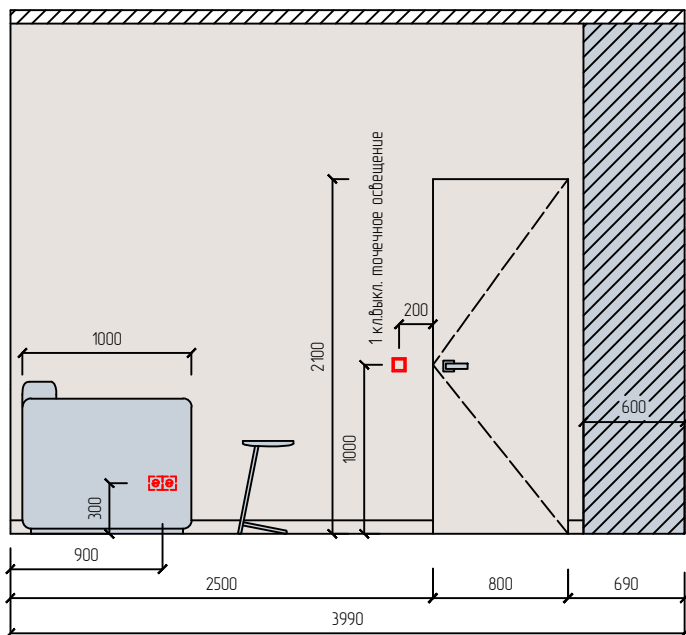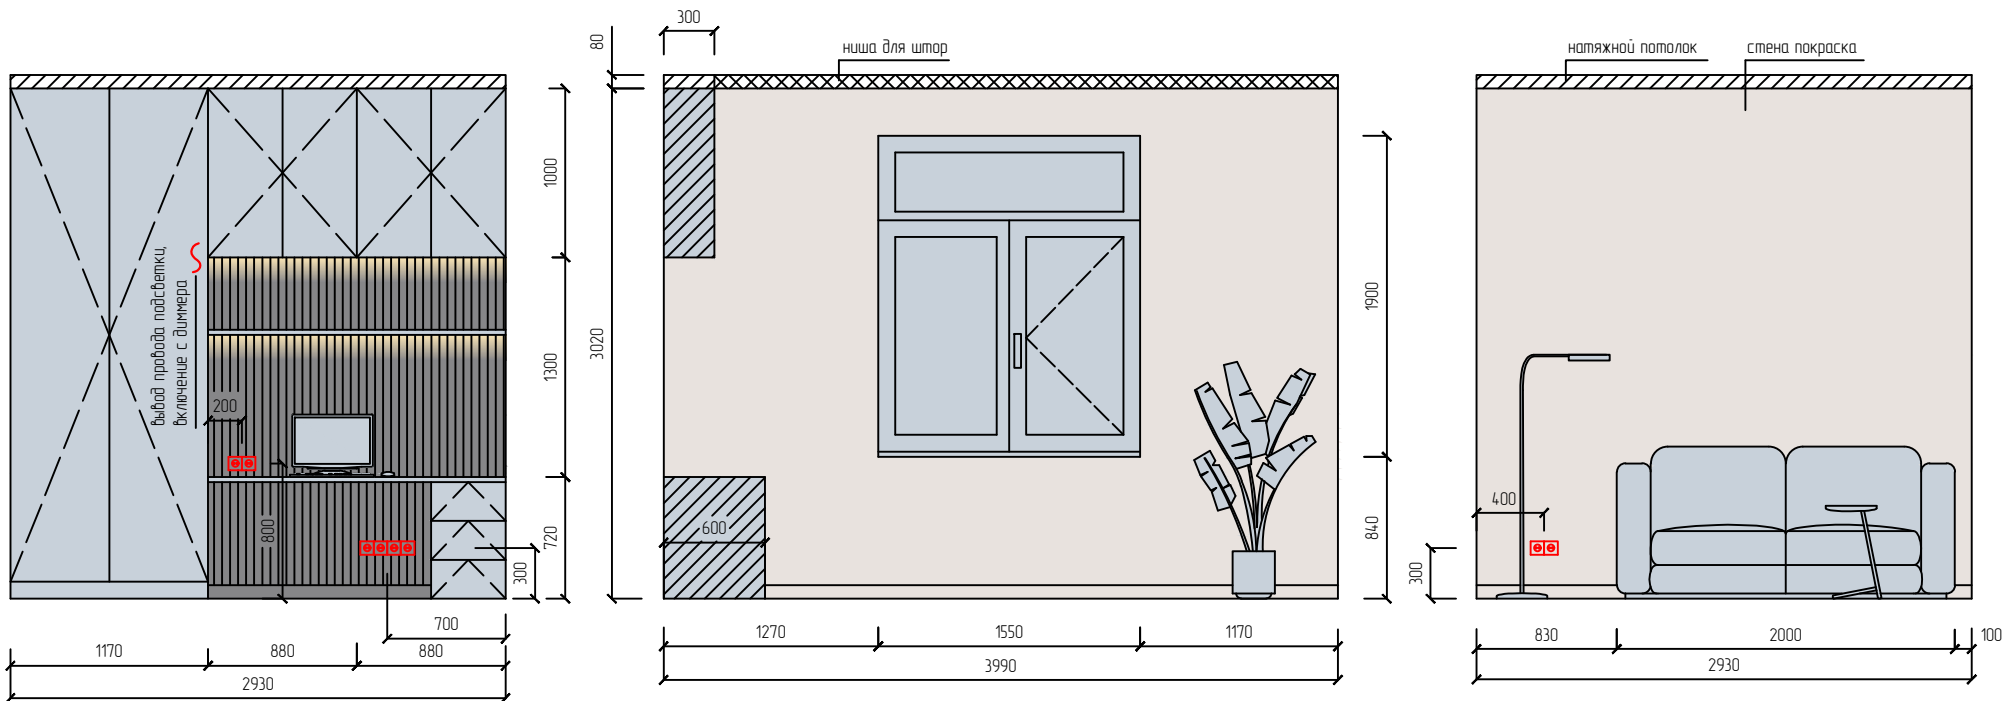

Примечания:


1. Размеры мебели на данном чертеже носят эскизный характер и предоставляются для расчета стоимости изготовления.
2. При заказе всех погонажных изделий взять запас на подрезку и стыковку.
3. Образцы материалов необходимо согласовать на месте.
4. Все отметки от уровня чистового пола.





Дата		Дизайн-проект частного дома Рубиновая 1А	Стадия	Лист	Листов
Руковод.	Скосырская А.А.		РП		
Дизайнер		Развертки стен. Кабинет			
Архитектор					
Заказчик					

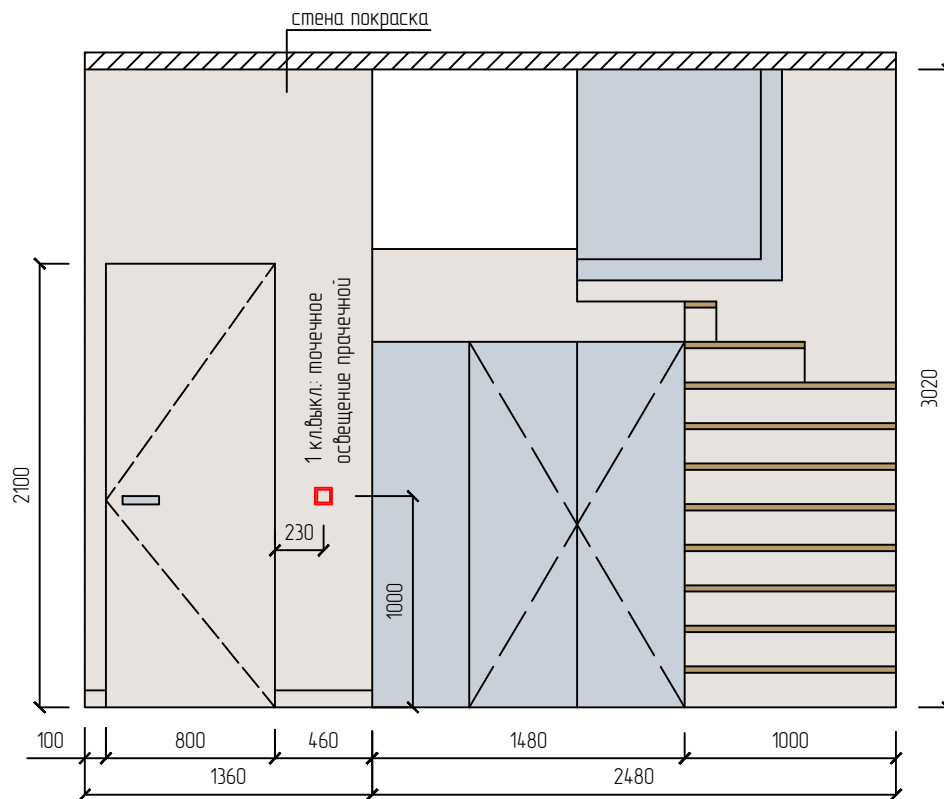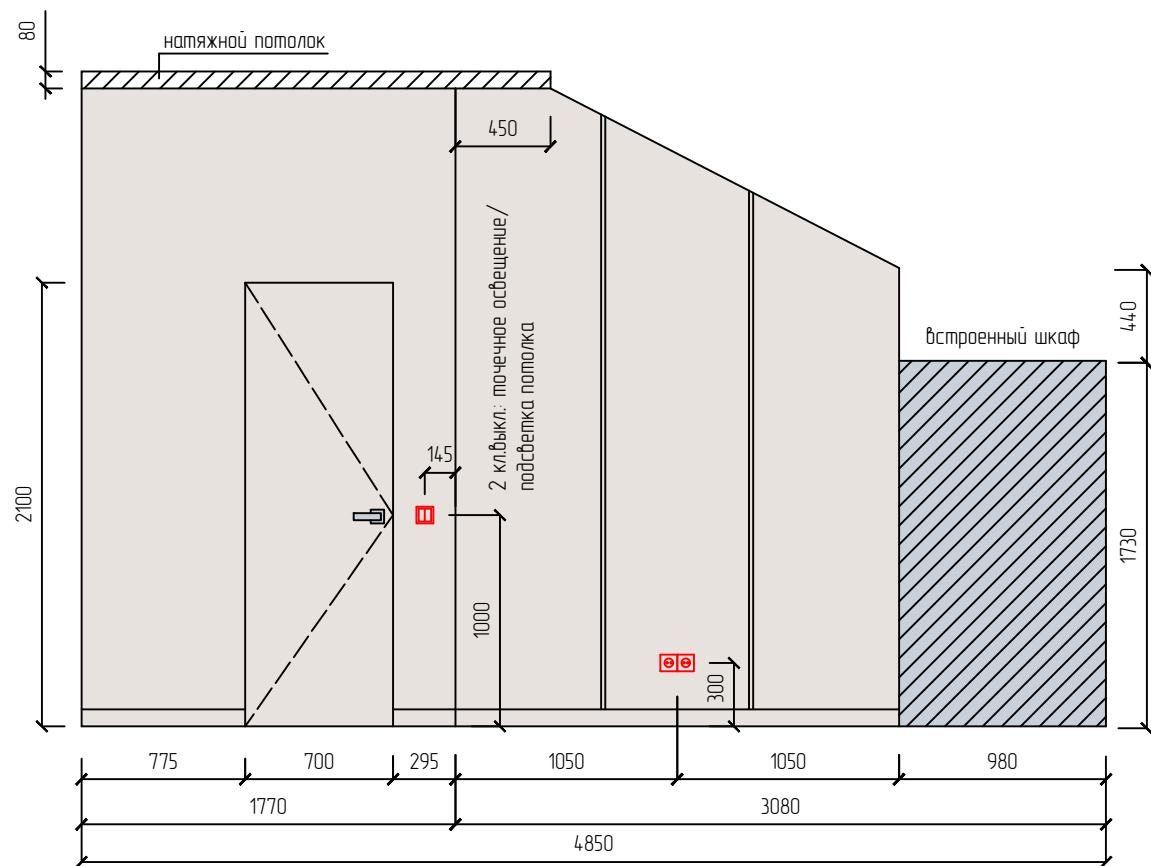

Примечания:

1. Размеры мебели на данном чертеже носят эскизный характер и предоставляются для расчета стоимости изготовления.
2. При заказе всех погонажных изделий взять запас на подрезку и стыковку.
3. Образцы материалов необходимо согласовать на месте.
4. Все отметки от уровня чистового пола.


Дата		Дизайн-проект частного дома Рубиновая 1А	Стадия	Лист	Листов
Руковод.	Скосырская А.А.		РП		
Дизайнер		Развертки стен. Коридор			
Архитектор					
Заказчик					

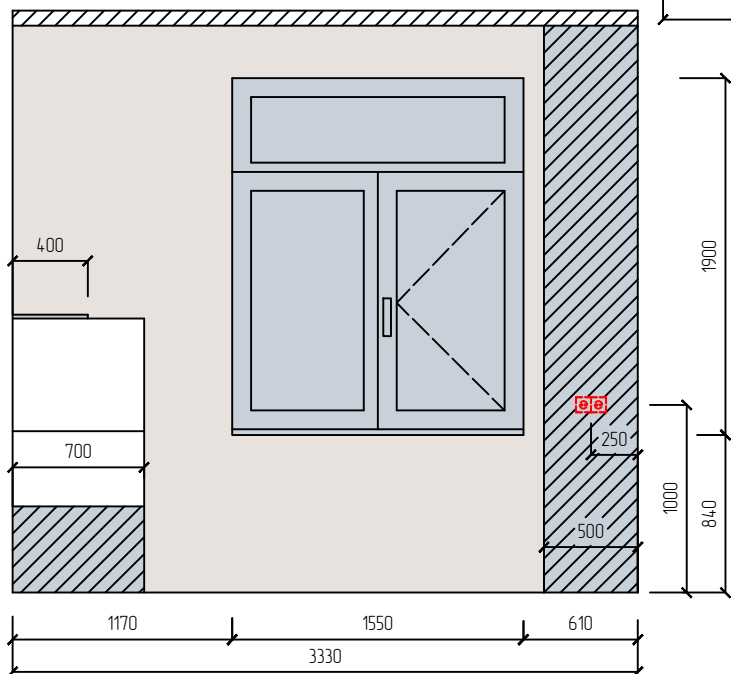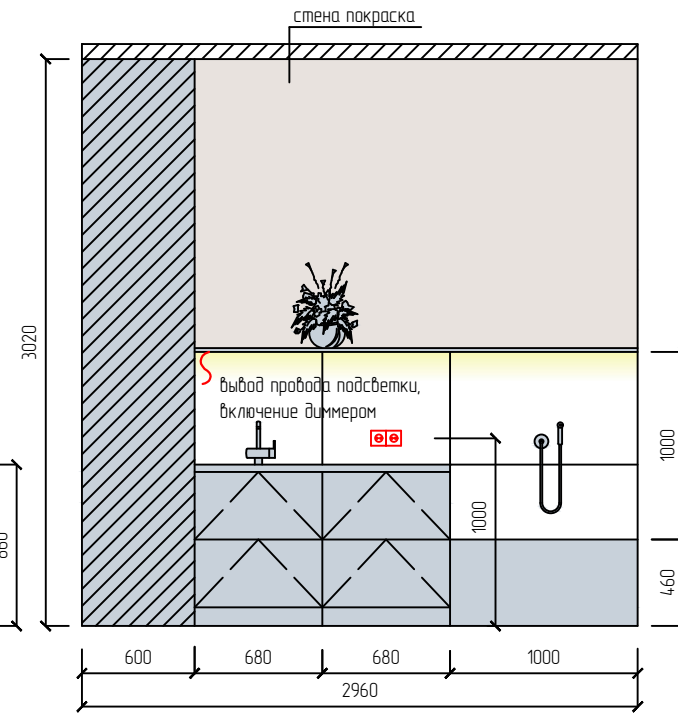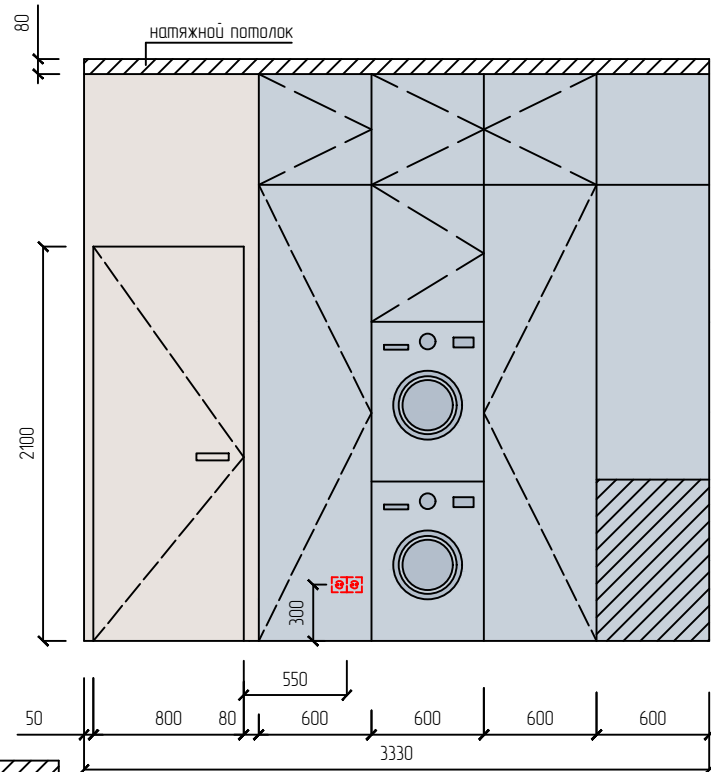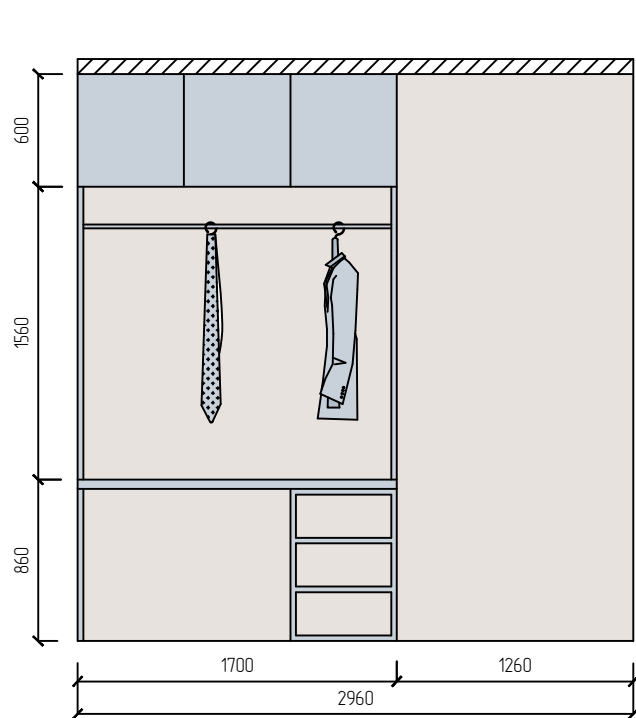

Примечания:


1. Размеры мебели на данном чертеже носят эскизный характер и предоставляются для расчета стоимости изготовления.
2. При заказе всех погонажных изделий взять запас на подрезку и стыковку.
3. Образцы всех материалов необходимо согласовать на месте.
4. Все отметки от уровня чистового пола.
5. Все сан.технические выводы смотреть в технической документации приборов.


Дата		Дизайн-проект частного дома Рубиновая 1А	Стдия	Лист	Листов
Руковод.	Скосярская А.А.		РП		
Дизайнер		Развертки стен. Прачечная			
Архитектор					
Заказчик					

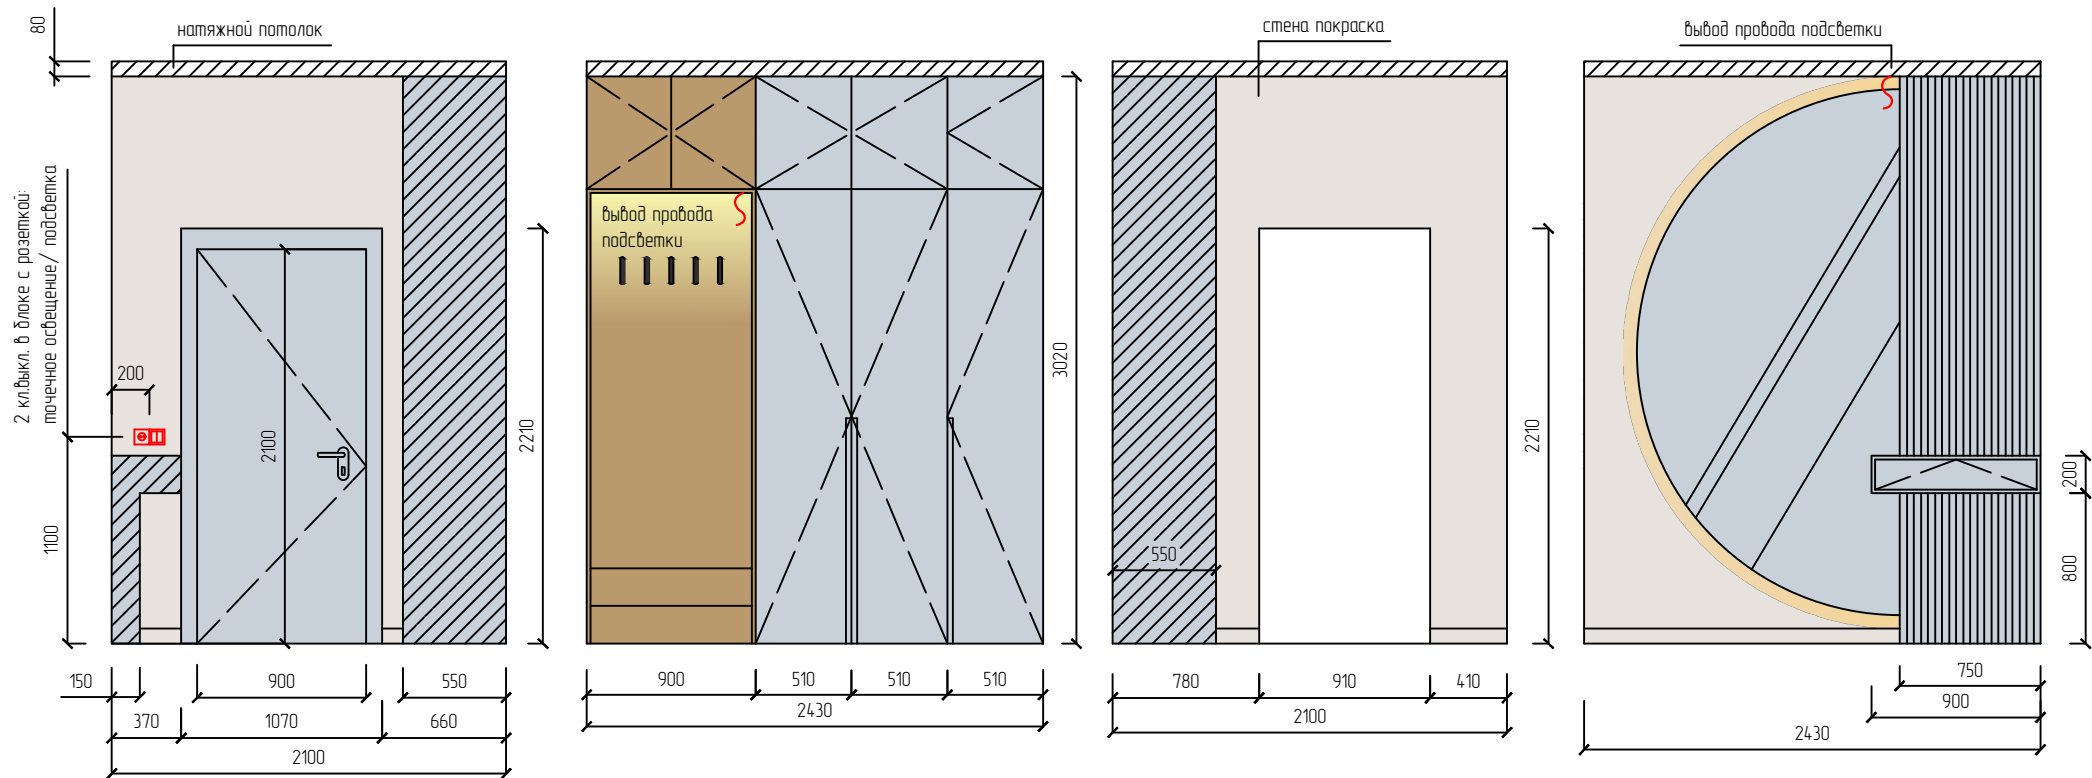

Примечания:

1. Размеры мебели на данном чертеже носят эскизный характер и предоставляются для расчета стоимости изготовления.
2. При заказе всех позонажных изделий взять запас на подрезку и стыковку.
3. Образцы материалов необходимо согласовать на месте.
4. Все отметки от уровня чистового пола.

Дата		Дизайн-проект частного дома Рубиновая 1А	Стадия	Лист	Листов
Руковод.	Скосырская А.А.		РП		
Дизайнер		Развертки стен. Прихожая			
Архитектор					
Заказчик					

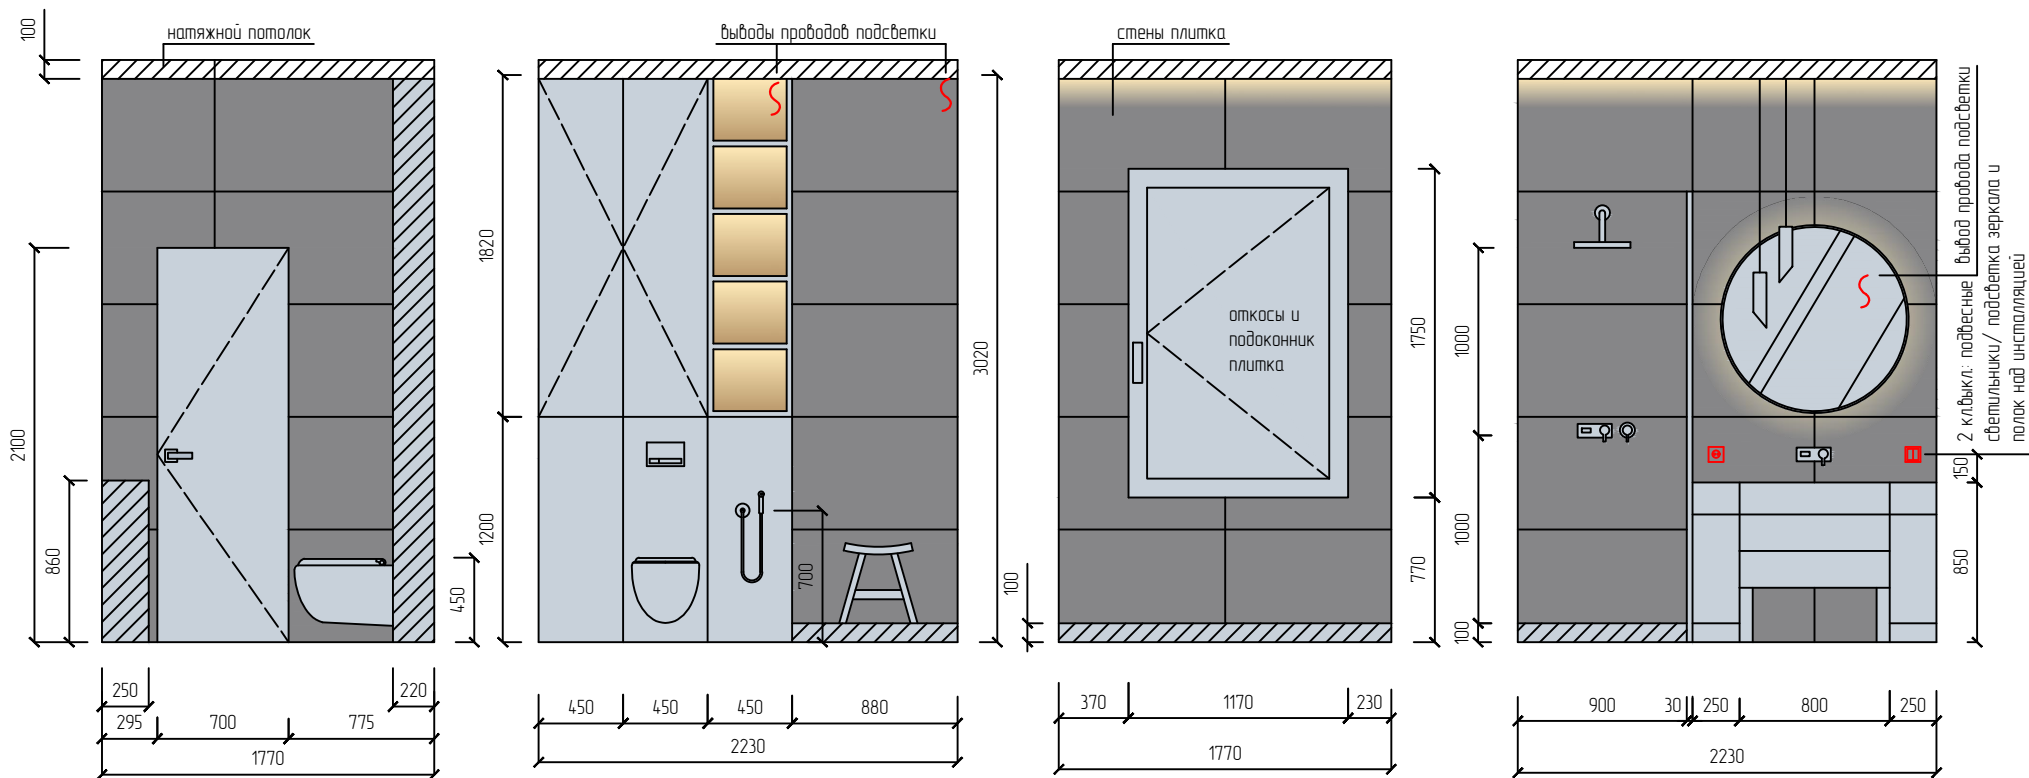

Примечания:

1. Размеры мебели на данном чертеже носят эскизный характер и предоставляются для расчета стоимости изготовления.
2. При заказе всех погонажных изделий взять запас на подрезку и стыковку.
3. Образцы всех материалов необходимо согласовать на месте.
4. Все отметки от уровня чистового пола.
5. Все сан.технические выводы смотреть в технической документации приборов.

Дата		Дизайн-проект частного дома Рубиновая 1А	Стадия	Лист	Листов
Руковод.	Скосярская А.А.		РП		
Дизайнер		Развертки стен. Сан/узел			
Архитектор					
Заказчик					